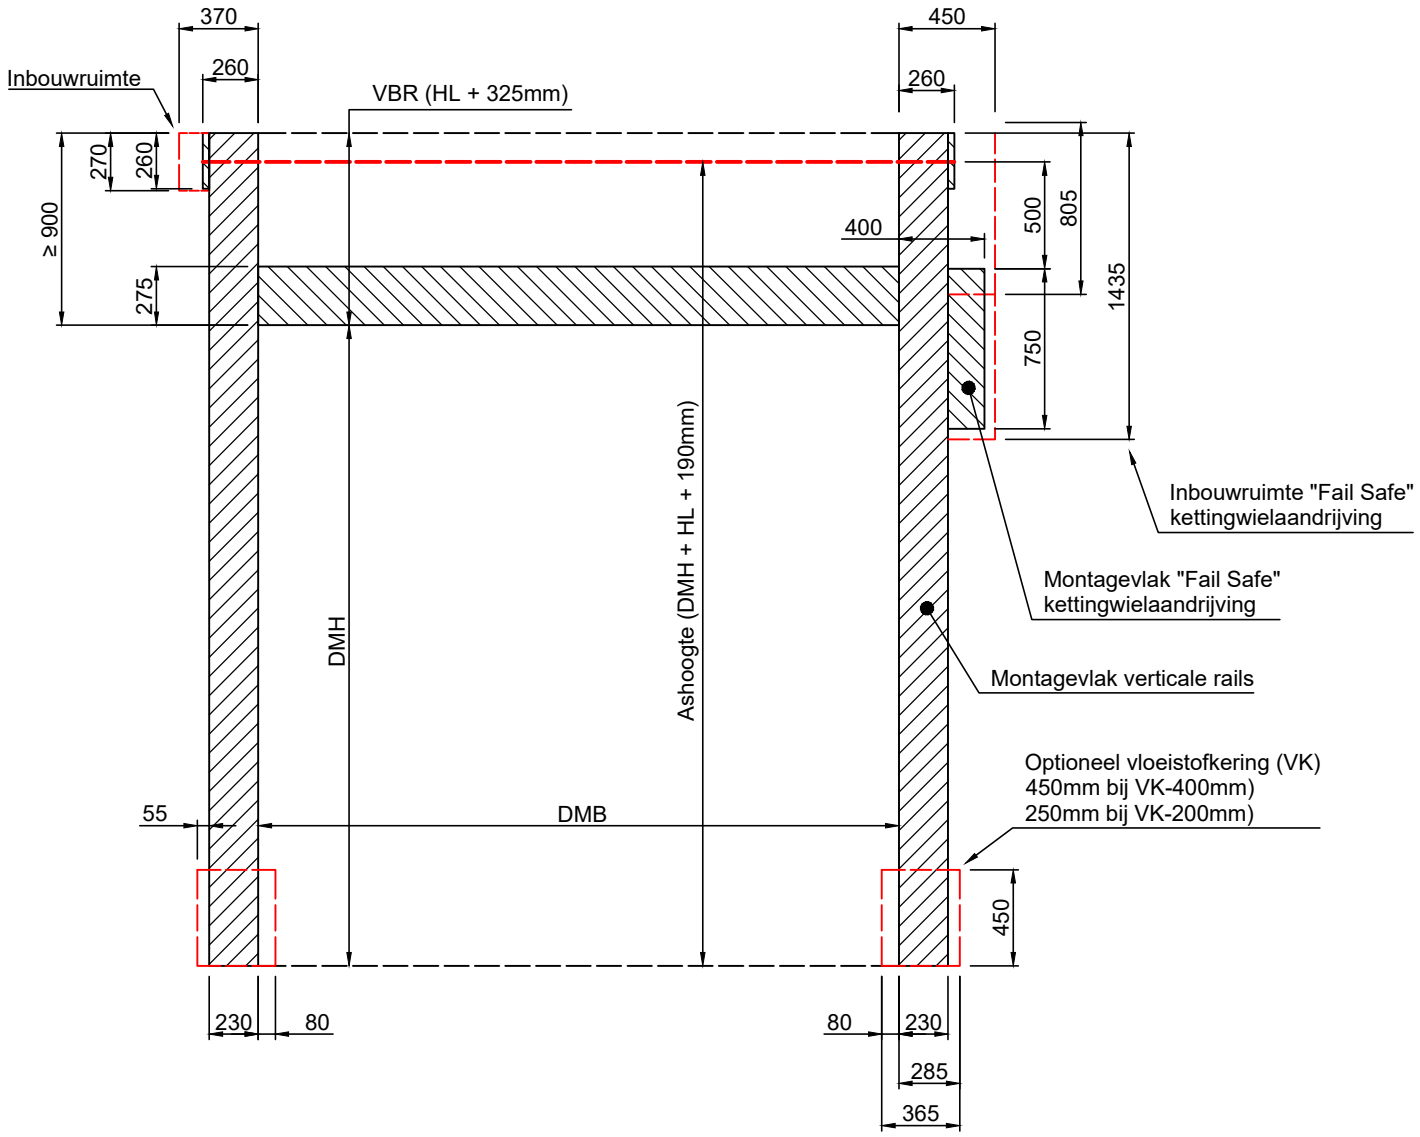

Optioneel:
Detail rookwerend conform EN 1634-3
Montage in de dag, links, rechts en boven.
Netto doorrijbreedte: DMB - ca. 40 á 50mm
Montage rechtstreeks op ondergrond.

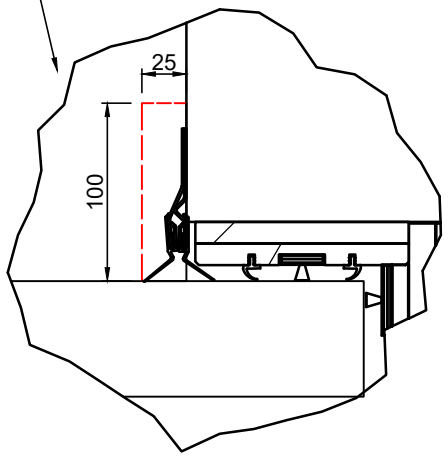

Montagevlak

High Lift (HL) = Minimaal 575mm

Maten in mm

Schaal 1:25
Maten in mm
Versie: 02-04-2019